


【新民高中】考場平面配置圖

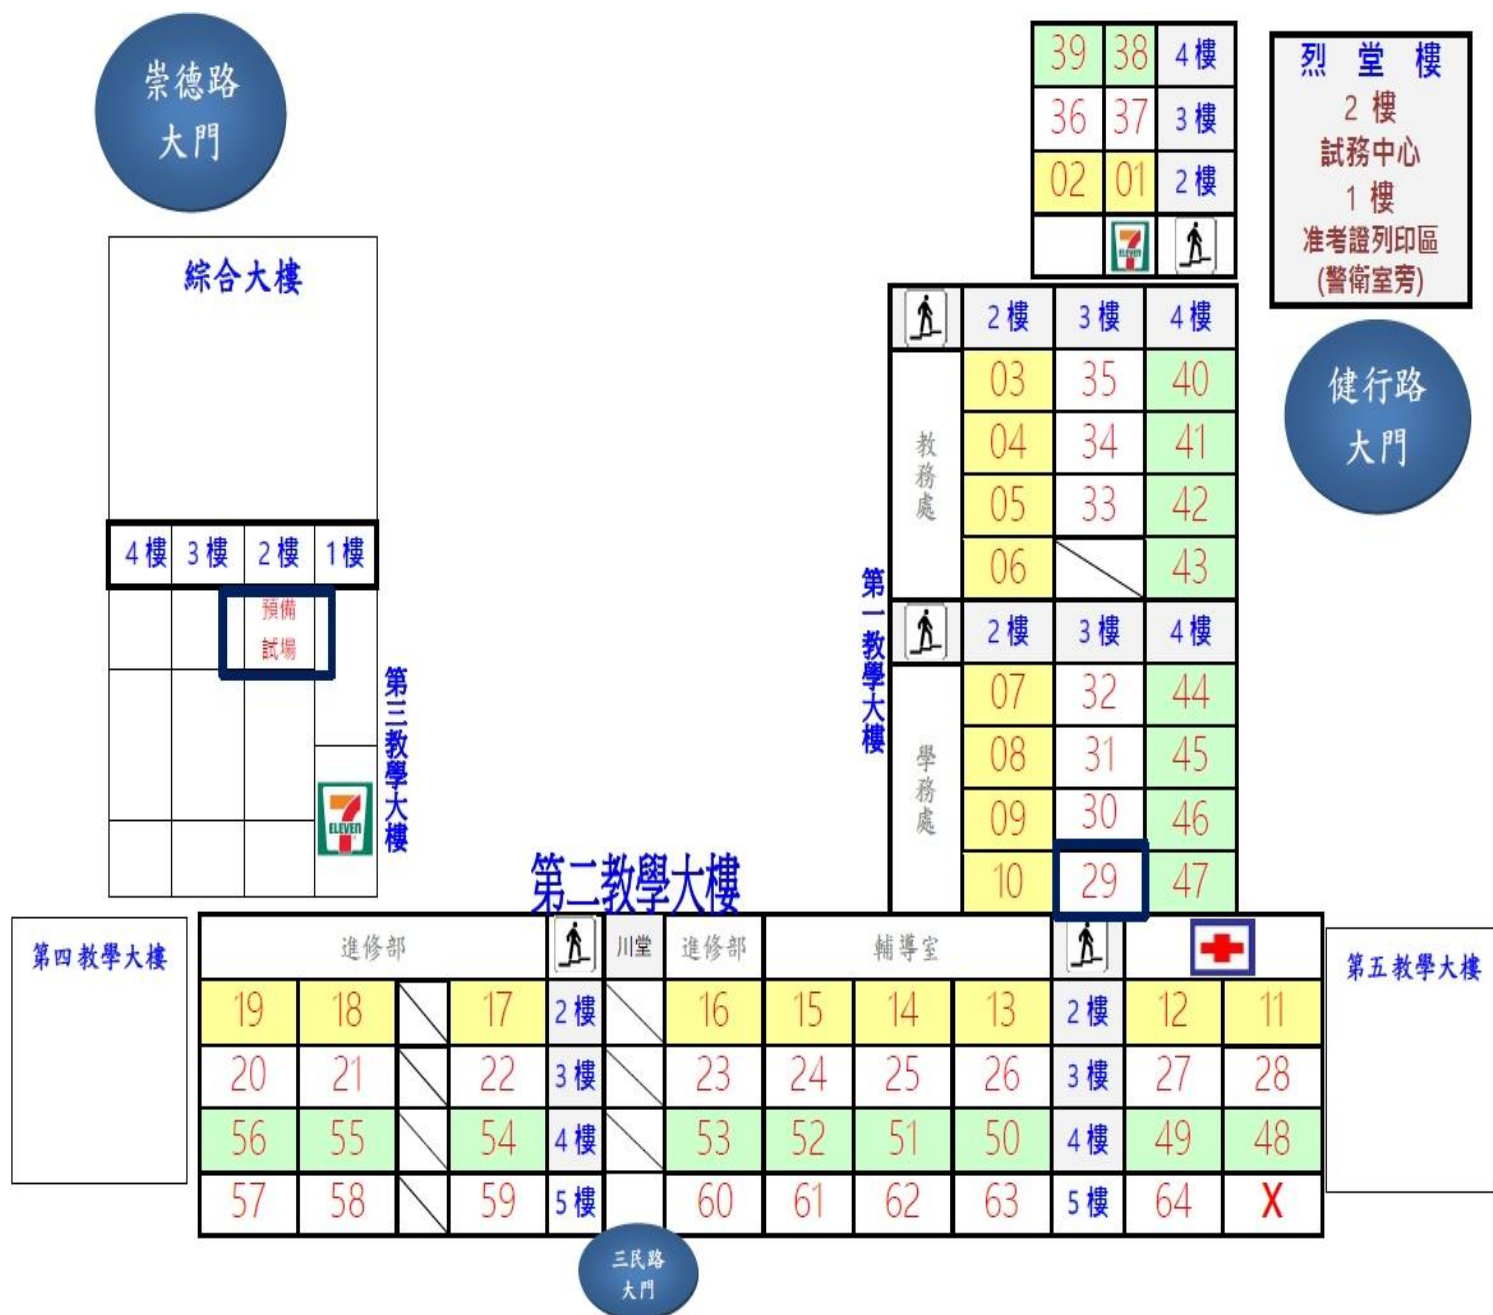

【忠明高中】考場平面配置圖

身障 廁所	樓梯	80	79	78	迎 廊		77	76	樓梯	廁所	5F
身障 廁所	樓梯	71	72	73	迎 廊		74	75	樓梯	廁所	4F
身障 廁所	樓梯	70	69	68	迎 廊		67	66	樓梯	廁所	3F
身障 廁所	樓梯				迎 廊	穿堂	預備考 場	65	樓梯	廁所	2F
身障 廁所	樓梯				迎 廊	穿堂			樓梯	身障 廁所	1F 2F 3F 4F 5F

敏 學 樓

健康中心
(哺乳室)試務中心、監場會議
准考證補發仰
德
大
門
樓

力 行 樓

電 梯	廁所	樓梯	81	82	83	84	85		電 梯	樓梯	5F
	身障 廁所	樓梯	90	89	88	87	86			樓梯	4F
	身障 廁所	樓梯	91	92	特93	特94	特95			樓梯	3F
	廁所	樓梯								樓梯	2F
	廁所	樓梯						穿堂		樓梯	1F

博

館

路